

ΕΦΗΜΕΡΙΣ ΤΗΣ ΚΥΒΕΡΝΗΣΕΩΣ

ΤΗΣ ΕΛΛΗΝΙΚΗΣ ΔΗΜΟΚΡΑΤΙΑΣ

ΤΕΥΧΟΣ ΤΕΤΑΡΤΟ Αρ. Φύλλου **1332**

7 Οκτωβρίου 1993

ΠΕΡΙΕΧΟΜΕΝΑ

ΑΝΑΔΑΣΩΣΕΙΣ

ΑΠΟΦΑΣΕΙΣ

Αριθ. 2769 (1)

Κήρυξη αναδασωτέας έκτασης 1,636 στρεμμάτων, στη θέση «Άγιος Ηλίας» Κοινότητας Σκάλας Νομού Μεσσηνίας.

Ο ΝΟΜΑΡΧΗΣ ΜΕΣΣΗΝΙΑΣ

Έχοντας υπόψη:

1. Τις διατάξεις του Ν. 3200/55 περί διοικητικής αποκέντρωσης, όπως τροποποιήθηκε και συμπληρώθηκε μεταγενέστερα με το Ν.Δ. 532/70.
2. Τις διατάξεις του άρθρου 117 παρ. 3 του Συντάγματος.
3. Τις διατάξεις του Ν. 998/1979 «περί προστασίας των Δασών κ.λπ.» και ειδικότερα: α) του άρθρου 41 παρ. 1, β) του άρθρου 38 παρ. 1.
4. Τις διαταγές του Υπουργείου Γεωργίας: α) 160417/1180/8.7.80, β) 182447/3049/24.9.80.
5. Την 3540/16.9.93 πρόταση του δασαρχείου Καλαμάτας περί κηρύξεως αναδασωτέας, της αναφερομένης στο θέμα έκτασης, αποφασίζουμε:

Κηρύσσουμε αναδασωτέα με σκοπό την προστασία και την επαναδημιουργία της δασικής βλάστησης που καταστράφηκε από πυρκαγιά στις 23.6.93, τη δημόσια δασική έκταση, εμβαδού ενός στρέμματος και εξακοσίων τριάντα έξ τετρ. μέτρων που βρίσκεται στη θέση «Άγιος Ηλίας» Κοινότητας Σκάλας Νομού Μεσσηνίας προσδιορίζεται από τα στοιχεία Α, Β, Γ, Δ, Α και έχει όρια:

Ανατολικά: Δημόσια δασική έκταση.
Δυτικά: Αγροτικό δρόμο.
Βόρεια: Δημόσια δασική έκταση.
Νότια: Δημόσια δασική έκταση.

Όπως φαίνεται στο συνημμένο διάγραμμα που αποτελεί αναπόσπαστο μέρος της απόφασης αυτής, προβλέπει φυσική αναγέννηση της δασικής βλάστησης που καταστράφηκε.

Η απόφαση αυτή να δημοσιευθεί στην Εφημερίδα της Κυβερνήσεως.

Καλαμάτα, 29 Σεπτεμβρίου 1993

Ο Νομάρχης κ.α.α.


Ο Διευθυντής Εσωτερικών

ΓΕΩΡΓΙΟΣ ΣΑΜΙΤΑΣ

ΤΟΠΟΓΡΑΦΙΚΟ ΔΙΑΓΡΑΜΜΑ

Δημοσίας Δασικής εκτάσεως που κάηκε από πυρκαγιά στη θέση "ΑΓ. ΗΛΙΑΣ" περιφερείας Κοινότητος ΣΚΑΛΑΣ στις 23-6-1993

Ανήκει στην 2769/93 απόφαση Νομάρχη Μεσσηνίας

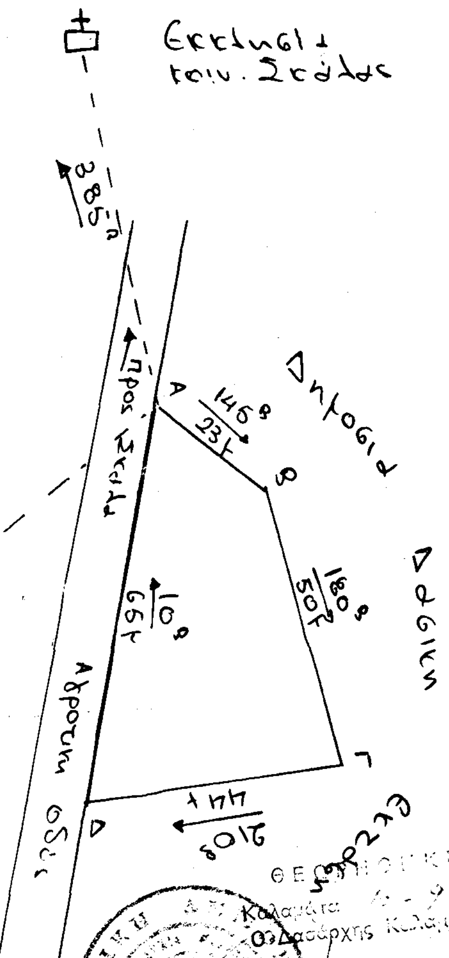

Οικία: Θεοδωροπούλου Γεωργ. του Αθανασίου



Απόσπασμα Φ. χάρτου "ΚΑΛΑΜΑΤΑΣ"
Κλίμακα 1:60.000
Γ.Υ.Σ. 1977

Β

ΚΛΙΜΑΚΑ: 1:1000
Ε(Α,Β,Γ,Δ) = 1,636 στρ
ΚΑΛΑΜΑΤΑ 25-8-93

Ο Συντάκτης

Σ. Κατσίποδας
Δασολόγος

ΘΕΩΡΗΘΗΚΕ
Καλαμάτα 29-9-1993
Ο Νομάρχης
α.α.

Γεώργιος Σαϊτης
Δ/ντής Εσωτερικών



ΠΟΛΕΟΔΟΜΙΑ

ΔΙΑΤΑΓΜΑΤΑ

Αριθ. 76648 (2)

Έγκριση τοπικού ρυμοτομικού σχεδίου στην εκτός του εγκεκριμένου ρυμοτομικού περιοχή «Κάτω Σούλι» του Δήμου Μαραθώνα (Ν. Αττικής) για τον καθορισμό χώρου ανέγερσης κτιρίου του Ο.Τ.Ε. και καθορισμός όρων περιορισμών δόμησης αυτού.

Ο ΠΡΟΕΔΡΟΣ ΤΗΣ ΕΛΛΗΝΙΚΗΣ ΔΗΜΟΚΡΑΤΙΑΣ

Έχοντας υπόψη:

1. Τις διατάξεις του άρθρου 26 του Ν. 1337/1983 «Επέκταση των πολεοδομικών σχεδίων οικιστική ανάπτυξη και σχετικές ρυθμίσεις» (Α' 33), όπως αντικαταστάθηκε με την παρ. 13 του άρθρου 8 του Ν. 1512/1985 «τροποποίηση και συμπλήρωση πολεοδομικών διατάξεων, ρύθμιση συναφών θεμάτων και θεμάτων του Ταμείου Νομικών» (Α'4).

2. Τις διατάξεις των άρθρων 7, 8, 9 και 16 του Ν. 1577/1985 «Γενικός Οικοδομικός Κανονισμός» (Α' 210) όπως τροποποιήθηκαν με το άρθρο 13 (παρ. 1,2 και 3) του Ν. 1647/1986 «Οργανισμός Κτηματολογίου και Χαρτογραφήσεων Ελλάδος (Ο.Κ.Χ.Ε.) και άλλες σχετικές διατάξεις» (Α' 141) και με το άρθρο 1 (παρ. 3 και 4) του Ν. 1772/1988 «Τροποποίηση διατάξεων του Ν. 1577/1985 «ΓΟΚ» και άλλες διατάξεις» (Α' 91).

3. Τις διατάξεις του άρθρου 23 παρ. 1 (εδ. ιδ) του Ν. 1558/1985 «Κυβέρνηση και Κυβερνητικά Όργανα» (Α' 137).

4. Την Υ 1958/1992 απόφαση του Πρωθυπουργού και του Υπουργού Περιβάλλοντος Χωροταξίας και Δημοσίων Έργων «Ανάθεση αρμοδιοτήτων στους Υφυπουργούς Περιβάλλοντος Χωροταξίας και Δημοσίων Έργων Χρήστο Κατσιγιάννη και Γεώργιο Βουλγαράκη» (Β' 744).

5. Τις διατάξεις του άρθρου 29Α του Ν. 1558/1985, όπως αυτό προστέθηκε με το άρθρο 27 του Ν. 2081/1992 (Α' 154), και το γεγονός ότι από τις διατάξεις αυτού του Δ/τος δεν προκαλείται δαπάνη σε βάρος του κρατικού προϋπολογισμού και του οικείου Ο.Τ.Α.

6. Την 392/1993 γνωμοδότηση του Συμβουλίου της Επικρατείας, με πρόταση του Υφυπουργού Περιβάλλοντος Χωροταξίας και Δημοσίων Έργων, αποφασίζουμε:

Άρθρο 1

Εγκρίνεται τοπικό ρυμοτομικό σχέδιο στην εκτός του εγκεκριμένου ρυμοτομικού περιοχή «Κάτω Σούλι» του Δήμου Μαραθώνα (Ν. Αττικής) για τον καθορισμό χώρου ανέγερσης κτιρίου του Οργανισμού Τηλεπικοινωνιών Ελλάδας (Ο.Τ.Ε.), όπως φαίνεται με στοιχεία Α, Β, Γ, Δ, Α, στο σχετικό πρωτότυπο χρωματισμένο διάγραμμα σε κλίμακα 1:200, που θεωρήθηκε από τον Προϊστάμενο της Δ/νσης Τοπογραφικών Εφαρμογών με την 76648/1993 πράξη του και που αντίτυπό τους σε φωτοσμίκρυνση δημοσιεύεται με το παρόν διάταγμα.

Άρθρο 2

Οι όροι και περιορισμοί δόμησης του παραπάνω χώρου καθορίζονται ως εξής:

α) Μέγιστο ποσοστό κάλυψης: είκοσι τοι εκατό (20%) της επιφανείας του.

β) Συντελεστής δόμησης: δύο δέκατα (0,2)

γ) Μέγιστο επιτρεπόμενο ύψος του κριρίου: οκτώ μέτρα (8,00 μ,)

Πάνω από το μέγιστο επιτρεπόμενο ύψος του κτιρίου επιτρέπεται η κατασκευή στέγης μεγίστου ύψους δύο μέτρων (2,00 μ.).

δ) Απόσταση του κτιρίου από τον άξονα της οδού: είκοσι μέτρα (20,00 μ.).

ε) Απόσταση του κτιρίου από τα όρια του γηπέδου: πέντε μέτρα (5,00 μ.).

Άρθρο 3

Η ισχύς του παρόντος διατάγματος αρχίζει από τη δημοσιευσή του στην Εφημερίδα της Κυβερνήσεως.

Στον Υφυπουργό Περιβάλλοντος, Χωροταξίας και Δημοσίων Έργων αναθέτουμε τη δημοσίευση και εκτέλεση του παρόντος Διατάγματος.

Μύκονος, 16 Αυγούστου 1993

Ο ΠΡΟΕΔΡΟΣ ΤΗΣ ΔΗΜΟΚΡΑΤΙΑΣ

ΚΩΝΣΤΑΝΤΙΝΟΣ Γ. ΚΑΡΑΜΑΝΛΗΣ

Ο ΥΦΥΠΟΥΡΓΟΣ

ΠΕΡΙΒΑΛΛΟΝΤΟΣ, ΧΩΡΟΤΑΞΙΑΣ ΚΑΙ ΔΗΜΟΣΙΩΝ ΕΡΓΩΝ

ΧΡΗΣΤΟΣ ΚΑΤΣΙΓΙΑΝΝΗΣ

ΑΠΟΣΠΑΣΜΑ ΑΠΟ ΧΑΡΤΗ

ΚΛ. 1:5000

ΠΙΝΑΚΑΣ ΑΝΑΛΥΤΙΚΗΣ ΕΜΒΑΔΟΜΕΤΡΗΣΗΣ

Δx = x(ν+1) - x(ν-1)		Δψ = ψ(ν+1) - ψ(ν-1)			2Ε = xν·Δψ = ψν·Δx	
ΚΟΡΥΦΗ	x	ψ	Δx	Δψ	x·Δψ	ψ·Δx
Α	+ 64,01	+ 108,39	- 57,82	- 48,65	- 3114,086	- 6267,110
Β	+ 72,22	+ 80,20	+ 72,79	- 8,75	- 631,925	+ 5836,956
Γ	+ 136,79	+ 99,64	+ 57,82	+ 48,65	+ 6654,833	+ 5761,185
Δ	+ 130,04	+ 128,85	- 72,78	+ 8,75	+ 1137,850	- 9397,703
					+ 4046,672	- 4046,672
					Ε = 2023.30 μ²	

ΜΗΚΟΣ ΔΙΑΓΩΝΙΟΥ ΑΓ = 73,30 μ.

ΚΤΗΜΑΤΟΛΟΓΙΚΟ ΔΙΑΓΡΑΜΜΑ ΓΗΠΕΔΟΥ **ΑΒΓΔΑ** ΙΔΙΟΚΤΗΣΙΑΣ Ο.Τ.Ε. ΚΕΙΜΕΝΟΥ ΕΚΤΟΣ ΕΓΚΕΚΡΙΜΕΝΟΥ ΣΧΕΔΙΟΥ ΣΤΗΝ ΖΩΝΗ Α ΤΗΣ ΚΟΙΝΟΤΗΤΑΣ **ΜΑΡΑΘΩΝΑ** ΤΗΣ ΕΠΑΡΧΙΑΣ **ΑΤΤΙΚΗΣ** ΤΟΥ ΝΟΜΟΥ **ΑΤΤΙΚΗΣ** ΕΠΙ ΤΗΣ ΕΠΑΡΧΙΑΚΗΣ ΟΔΟΥ (αρ. 31) ΑΘΗΝΑΣ - Κ. ΣΟΥΛΙΟΥ - ΜΑΡΑΘΩΝΑ

ΕΜΒΑΔΟΥ Ε = 2.023,30 μ²

ΠΑΡΑΤΗΡΗΣΕΙΣ

1. Οι συντεταγμένες είναι αυθαίρετες και δεν έχουν σχέση με τις εθνικές.
2. Τα υψόμετρα είναι σχετικά αναφερόμενα σε αυθαίρετη υψομετρική αφετηρία Σ1 : 100.00.

ΦΕΡΟΜΕΝΗ ΙΔΙΟΚΤΗΤΡΙΑ
ΑΛΕΞΑΝΔΡΑ ΣΥΖ. ΑΛΕΞΑΝΔΡΟΥ ΛΕΟΝΤΣΙΝΙΔΗ

ΦΕΡΟΜΕΝΟΣ ΙΔΙΟΚΤΗΤΗΣ
ΓΕΩΡΓΙΟΣ ΣΑΜΙΟΣ

ΦΕΡΟΜΕΝΟΣ ΙΔΙΟΚΤΗΤΗΣ
ΚΑΡΑΓΙΑΝΝΗΣ

ΧΩΡΟΣ Ο.Τ.Ε.

ΑΔ = 69,13
ΓΔ = 29,98
ΒΓ = 67,44
ΑΒ = 29,36

ΕΠΑΡΧΙΑΚΗ ΟΔΟΣ (υπ αριθ. 31)

Γ. 76648/93

Έγκριση τοπικού ρυμοτομικού σχεδίου στην εντός του εγκεκριμένου ρυμοτομικού σχεδίου περιοχή Κάτω Σουλίου του Δήμου Μαραθώνα (Ν. Αττικής) για τον καθορισμό χώρου ανέγερσης κτιρίου του Ο.Τ.Ε. και καθορισμός όρων περιορισμών δόμησης αυτού».
ΑΘΗΝΑ 27 Ιουλίου 93
Ο Δ/ντης

Γ. ΑΠΟΣΤΟΛΑΤΟΣ

ΥΠΕΥΘΥΝΗ ΔΗΛΩΣΗ

Ο κατωθι υπογεγραμμένος ΕΥΑΓΓΕΛΟΣ ΝΤΑΣΙΟΣ ΑΓΡΟΝΟΜΟΣ - ΤΟΠΟΓΡΑΦΟΣ ΜΗΧΑΝΙΚΟΣ δηλώνω υπεύθυνα ότι με τα στοιχεία ΑΒΓΔΑ, οικόπεδο που φαίνεται στο παρόν Κτηματολογικό Διάγραμμα είναι άρτιο και οικοδομήσιμο σύμφωνα με τις ισχύουσες Πολεοδομικές Διατάξεις.

Ο ΔΗΛΩΝ

ΕΥΑΓΓΕΛΟΣ ΝΤΑΣΙΟΣ
ΔΙΠΛ. ΑΓΡΟΝ. ΤΟΠΟΓΡΑΦΟΣ ΜΗΧΑΝΙΚΟΣ

ΑΘΗΝΑ, 26-9-1991
Ο ΣΥΝΤΑΞΑΣ

ΕΥΑΓΓΕΛΟΣ ΝΤΑΣΙΟΣ
ΔΙΠΛ. ΑΓΡΟΝ. ΤΟΠΟΓΡΑΦΟΣ ΜΗΧΑΝΙΚΟΣ

ΕΚΔ	ΗΜΕΡΟΜΗΝΙΑ	ΠΕΡΙΛΗΠΤΙΚΗ ΠΕΡΙΓΡΑΦΗ	
3			
2			
1	26-9-91		ΚΡΓ.

ΟΤΕ
ΣΥΓΚΡΟΤΗΜΑ ΔΟΜΙΚΩΝ ΚΑΙ Η-Μ ΕΡΓΩΝ ΑΤΤΙΚΗΣ

ΤΕΡΜ. ΚΕΝΤΡΟ ΚΑΤΩ ΣΟΥΛΙΟΥ
Επί της επαρχιακής οδού Αθηνών - Κάτω Σουλίου
ΚΤΗΜΑΤΟΛΟΓΙΚΟ ΔΙΑΓΡΑΜΜΑ

ΑΡΙΘΜΟΣ ΜΗΤΡΩΟΥ	ΦΑΣΗ ΚΤΙΡΙΟΥ	ΤΜΗΜΑ ΚΤΙΡΙΟΥ	ΚΑΤΗΓ. ΣΧΕΔ.	ΑΡΙΘΜ. ΣΧΕΔ.	ΚΛΙΜΑΚΕΣ
31112			Τ	1	1:200

Αριθ. 80368 (3)

Καθορισμός χρήσεων γης και όρων και περιορισμών δόμησης σε εκτός σχεδίου περιοχές του Δήμου Αμαρουσίου (Ν. Αττικής).

Ο ΠΡΟΕΔΡΟΣ
ΤΗΣ ΕΛΛΗΝΙΚΗΣ ΔΗΜΟΚΡΑΤΙΑΣ

Έχοντας υπόψη:

1. Τις διατάξεις του άρθρου 29 (παρ. 1) του Ν. 1337/1983 «Επέκταση των πολεοδομικών σχεδίων οικιστική ανάπτυξη και σχετικές ρυθμίσεις» (Α' 33), όπως τροποποιήθηκε με την παρ. 14 του άρθρου 8 του Ν. 1512/1985 «τροποποίηση και συμπλήρωση πολεοδομικών διατάξεων, ρύθμιση συναφών θεμάτων και θεμάτων του Ταμείου Νομικών» (Α' 4).

2. Τις διατάξεις του άρθρου 5 (παρ. 5) του Ν. 1515/1985 «Ρυθμιστικό σχέδιο και πρόγραμμα προστασίας περιβάλλοντος της ευρύτερης περιοχής της Αθήνας» (Α' 18) όπως αντικαταστάθηκε με το άρθρο 11 (παρ. 3) του Ν. 2052/1992 «Μέτρα για την αντιμετώπιση του νέφους και πολεοδομικές ρυθμίσεις» (Α' 94).

3. Τις διατάξεις του άρθρου 23 παρ. 1 (εδ. ιδ) του Ν. 1558/1985 «Κυβέρνηση και Κυβερνητικά Όργανα» (Α' 137).

4. Τις διατάξεις του άρθρου 29Α του Ν. 1558/1985 όπως προστέθηκε με το άρθρο 27 του Ν. 2081/1992 (Α' 154).

5. Την Υ 1958/1992 απόφαση του Πρωθυπουργού και του Υπουργού Περιβάλλοντος Χωροταξίας και Δημοσίων Έργων «Ανάθεση αρμοδιοτήτων στους Υφυπουργούς Περιβάλλοντος Χωροταξίας και Δημοσίων Έργων Χρήστο Κατσιγιάννη και Γεώργιο Βουλγαράκη» (Β' 744).

6. Την 127/1992 γνωμοδότηση του Δημοτικού Συμβουλίου Αμαρουσίου.

7. Τις 3/συν. 7/1992 και 1/συν. 17/1992 γνωμοδοτήσεις της Εκτελεστικής Επιτροπής του Οργανισμού Αθήνας.

8. Το γεγονός ότι από τις κανονιστικές διατάξεις αυτού του Δ/τος δε προκαλείται δαπάνη σε βάρος του κρατικού προϋπολογισμού και του οικείου Ο.Τ.Α.

9. Την 511/1993 γνωμοδότηση του Συμβουλίου της Επικρατείας, με πρόταση του Υφυπουργού Περιβάλλοντος Χωροταξίας και Δημοσίων Έργων, αποφασίζουμε:

Άρθρο 1

Στις εκτός εγκεκριμένου ρυμοτομικού σχεδίου περιοχές του Δήμου Αμαρουσίου (Ν. Αττικής), όπως φαίνονται να περικλείονται με κόκκινη γραμμή στο σχετικό πρωτότυπο διάγραμμα σε κλίμακα 1:10.000 που θεωρήθηκε από τον Προϊστάμενο της Δ/νσης Τοπογραφικών Εφαρμογών με την 80368/1993 πράξη του και που αντίτυπό του σε φωτοσμίκρυνση δημοσιεύεται με το παρόν διάταγμα, οι οποίες περιλαμβάνονται στη Ζώνη Οικιστικού Ελέγχου (ΖΟΕ) που καθορίστηκε με το από 22.6.1983 Π.Δ/γμα (Δ' 284), καθορίζονται χρήσεις γης και όροι και περιορισμοί δόμησης, όπως στο επόμενο άρθρο.

Άρθρο 2

1. Στις παραπάνω περιοχές καθορίζονται χρήσεις γης ως εξής:

-κατοικία
-αθλητικές εγκαταστάσεις
-κρίρια εκπαίδευσης
-πολιτιστικά κτίρια
-υδατοδεξαμενές
-εγκαταστάσεις ΔΕΗ, ΟΤΕ, ΕΥΔΑΠ
-εγκαταστάσεις ραδιοτηλεοπτικών καναλιών.

Για τους όρους και περιορισμούς δόμησης εφαρμόζονται οι διατάξεις των από 6.10.1978 (Δ' 538) και 24.5.1985 Π.Δ/των (Δ' 270), όπως ισχύουν, καθώς και του από 22.6/7.7.1983 Π.Δ/τος (Δ' 284).

Άρθρο 3


Η ισχύς του παρόντος διατάγματος αρχίζει από τη δημοσίευσή του στην Εφημερίδα της Κυβερνήσεως.

Στον Υφυπουργό Περιβάλλοντος, Χωροταξίας και Δημοσίων Έργων αναθέτουμε τη δημοσίευση και εκτέλεση του παρόντος Διατάγματος.

Αθήνα, 28 Σεπτεμβρίου 1993

Ο ΠΡΟΕΔΡΟΣ ΤΗΣ ΔΗΜΟΚΡΑΤΙΑΣ
ΚΩΝΣΤΑΝΤΙΝΟΣ Γ. ΚΑΡΑΜΑΝΛΗΣ

Ο ΥΦΥΠΟΥΡΓΟΣ
ΠΕΡΙΒΑΛΛΟΝΤΟΣ, ΧΩΡΟΤΑΞΙΑΣ ΚΑΙ ΔΗΜΟΣΙΩΝ ΕΡΓΩΝ
ΓΕΩΡΓΙΟΣ ΒΟΥΛΓΑΡΑΚΗΣ

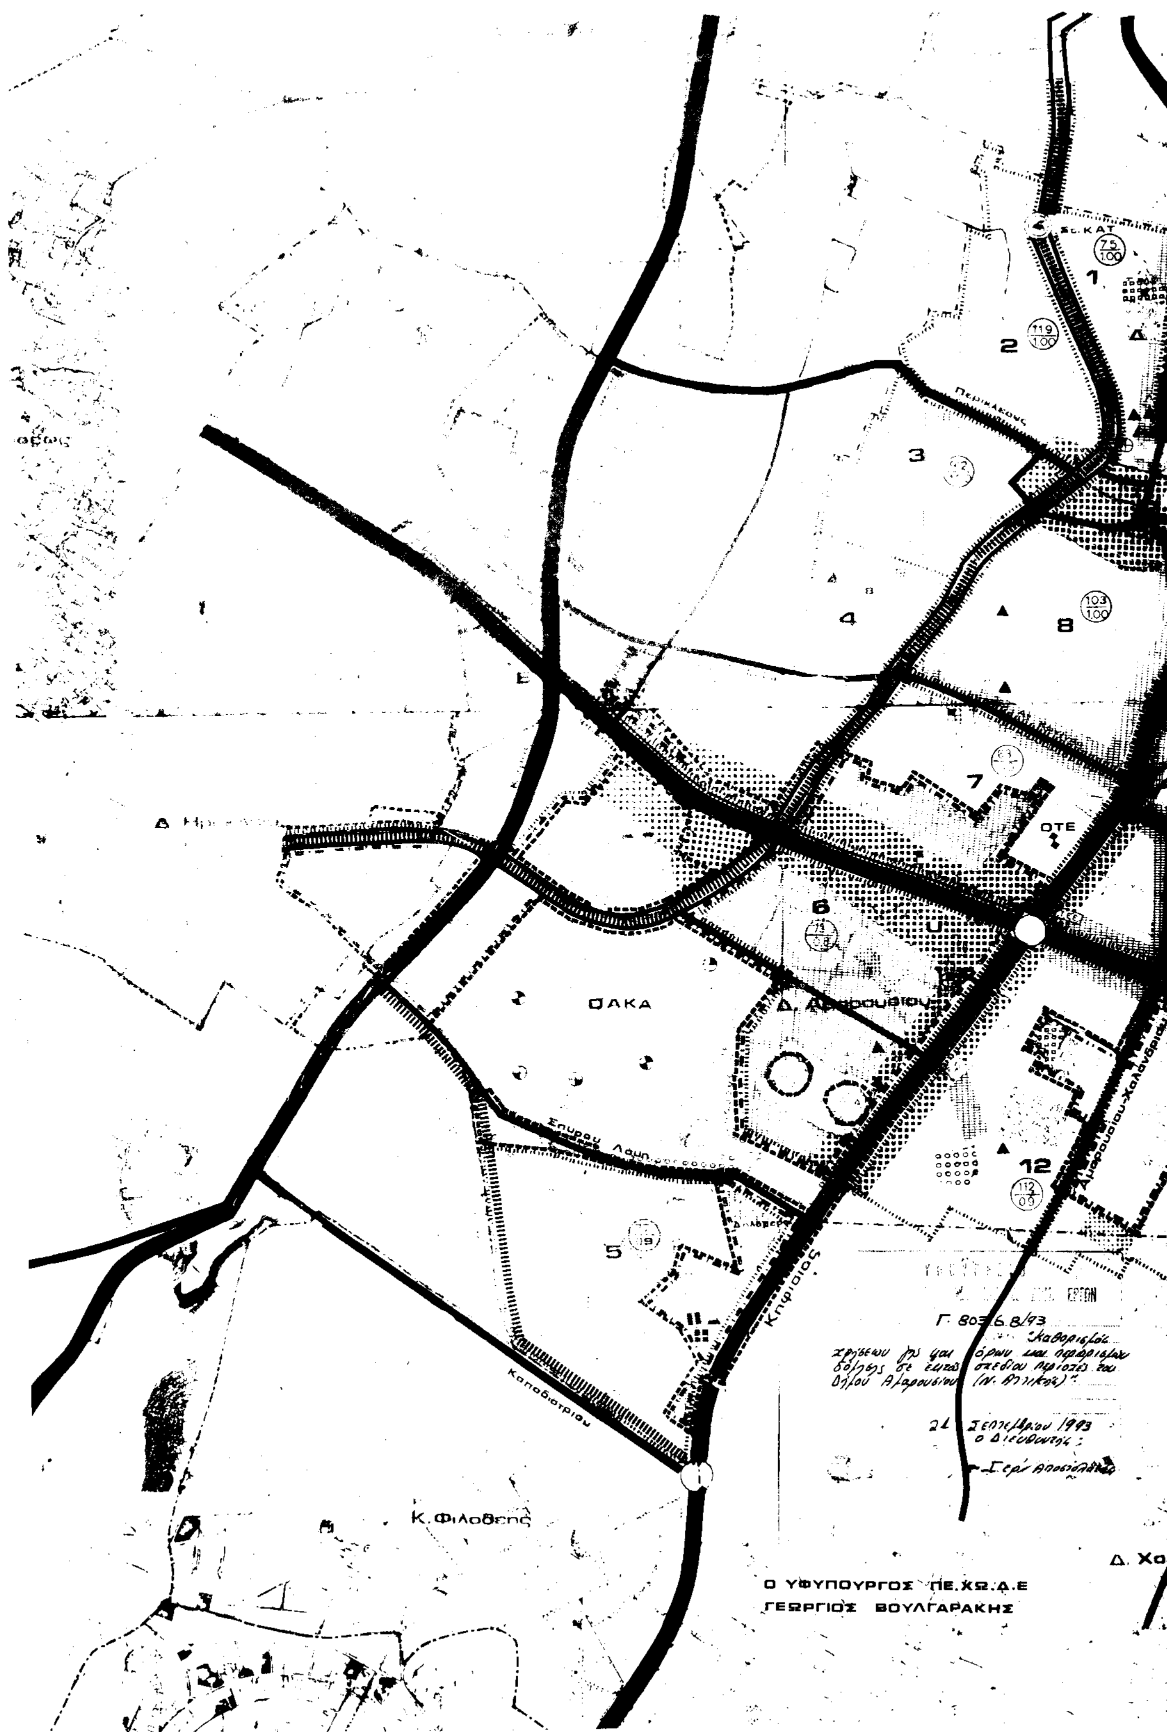
1
2
3
4
5
6
7
8
12
ΟΤΕ
ΟΑΚΑ
Σπύρου Λούη
Κηφισίας
Καποδιστρίου
Κ. Φιλοθέης
Αμαρουσίου-Χαλανδρίου
Δ. Χα
Ο ΥΦΥΠΟΥΡΓΟΣ ΠΕ.ΧΩ.Δ.Ε
ΓΕΩΡΓΙΟΣ ΒΟΥΛΓΑΡΑΚΗΣ

Δ. Αμαρουσίου

Κατω Σωρος

Δ. Χαλανδρίου



ΥΠΟΜΝΗΜΑ

ΒΙΟΠΑ

ΕΜ

ΕΜΟ

ΕΜΚ

ΖΚΣ

ΖΒΕ

ΖΕΠ

ΖΑΑ

ΖΑΣ

ΖΕΚ

ΖΟΕ Όριο ζώνης οικιστικού ελέγχου

Δ Δημαρχείο

ΟΡΓΑΝΙΣΜΟΣ ΑΘΗΝΑΣ ΡΥΘΜΙΣΤΙΚΟΥ ΣΧΕΔΙΟΥ & ΠΡΟΣΤΑΣΙΑΣ ΠΕΡΙΒΑΛΛΟΝΤΟΣ		
ΖΟΕ		
ΠΕΡΙΟΧΗ: ΜΑΡΟΥΣΙ	ΑΠΟΦΑΣΗ Ε.Ε: 20-2-92	ΧΑΡΤΗΣ
ΚΛΙΜΑΚΑ 1:10.000 — ΑΘΗΝΑ	ΔΗΜΟΣΙΕΥΣΗ ΦΕΚ:	Π-1

ΑΝΑΚΟΙΝΩΣΕΙΣ

(4)

Ειδοποίησις της γενομένης παρακαταθέσεως λόγω προσκυρώσεως οικοπεδικού τμήματος 49,85 τ.μ. από ιδιοκτησίαν εις άλλην τοιαύτην, εντός του υπ' αριθμ. 52 Ο.Π. του Εγκεκριμένου Σχεδίου της Πόλεως Σερρών.

Οι: 1) Δημοσθένης Λιτόπουλος του Ιωάννου, κάτοικος Βρυξελλών Βελγίου, 2) Απόστολος Λιτόπουλος του Ιωάννου, και 3) Κλεονίκη Λιτοπούλου του Δημοσθένους, κάτοικοι Αθηνών, παρακατέθεσαν εις το Ταμείον Παρακαταθηκών και Δανείων Α' Σερρών, υπέρ του φερομένου ως δικαιούχου Αθανασίου Φραγκεδάκη του Αντωνίου, δικηγόρου, κατοίκου Σερρών ή των αληθώς αναγνωρισθησομένων δικαιούχων: α) το ποσόν των δραχμών 2.093.700, δι' αποζημίωσίν του, η οποία καθωρίσθη δια της υπ' αριθμ. 112/1706/ΑΠΑΛ.42/1992 αποφάσεως του Μονομελούς Πρωτοδικείου Σερρών, εις το ποσόν των δραχμών 42.000 ανά τετραγωνικόν μέτρον, οικοπεδικού τμήματος 49,85 τετραγωνικών μέτρων, εκ του υπ' αριθμ. παλαιού οικοπέδου 112 και υπ' αριθμ. τακτοποιηθέντος οικοπέδου 14 ιδιοκτησίας του (πρώην ιδιοκτησία Δημ. Τζίγκα), κειμένου εν Σέρραις και εις το υπ' αριθμ. 52 Οικοπεδικόν Πολύγωνον του εγκεκριμένου Σχεδίου της Πόλεως Σερρών, το οποίον απαλλοτριώθηκε αναγκαστικώς και προσεκυρώθη εις την όμορον ιδιοκτησίαν, με αριθμ. παλαιού οικοπέδου 114 αριθμ. τακτοποιηθέντος οικοπέδου 12, των άνω καταθετόντων και υποχρέων προς καταβολήν της αποζημιώσεως, λόγω προσκυρώσεως του άνω οικοπεδικού τμήματος των 49,85 τ.μ. εις την ιδιοκτησίαν των Δημοσθένους, Αποστόλου και Κλεονίκης Λιτοπούλου (πρώην ιδιοκτησίας Εθνικής Τραπέζης της Ελλάδος), προς εφαρμογήν του Ρυμοτομικού Σχεδίου της Πόλεως Σερρών - το οποίον ενεκρίθη με το από 19.8.1925 διάταγμα, όπως αυτό (οικοπεδ. τμήμα) αποτυπούται εις το από 2.5.1927 διάγραμμα του τότε Νομομηχανικού Σερρών, το οποίον (διάγραμμα) συνοδεύει την από 2.5.1927 πράξιν τακτοποιήσεως, διαρρυθμίσεως, προσκυρώσεως και αναλογισμού αποζημιώσεως ιδιοκτησιών, του τότε Νομομηχανικού Σερρών, η οποία (πράξις τακτοποιήσεως κ.λπ.) εκυρώθη δια του υπ' αριθμ. πρωτ. 56861/4.11.1927 εγγράφου - αποφάσεως του Διευθυντού της Διευθύνσεως Δημοσίων Έργων του τότε Υπουργείου Δημοσίων Έργων και β) το ποσόν των δρχ. 10.000, δι' επιδικασθέντα εις αυτόν (φερόμενον ως δικαιούχον Αθ. Φραγκεδάκην) δικαστικά έξοδα, δυνάμει της ανωτέρω υπ' αριθμ. 112/1992 αποφάσεως.

Ανακοινούται η ως άνω παρακατάθεσις προς γνώσιν παντός δικαιούχου ενυποθήκου ή κατασχόντος δανειστού, τρίτων διεκτικητών κ.λπ. και δια τας νομίμους συνεπείας.

Εις την ως άνω παρακατάθεσιν προέβησαν οι ανωτέρω καταθέται με την ρητήν επιφύλαξιν παντός εν γένει δικαιώματός των.

(Αριθ. διπλ. ΔΟΥ Α' Σερρών 8421441/1.10.1993).

Σέρρες, 27 Σεπτεμβρίου 1993

Ο Πληρεξούσιος Δικηγόρος
ΔΗΜΗΤΡΙΟΣ ΝΙΚ. ΚΙΟΥΡΚΤΣΗΣ

ΑΠΟ ΤΟ ΕΘΝΙΚΟ ΤΥΠΟΓΡΑΦΕΙΟ